


LOS PLATANITOS: Calles y usos del terreno

Streets and Land Use

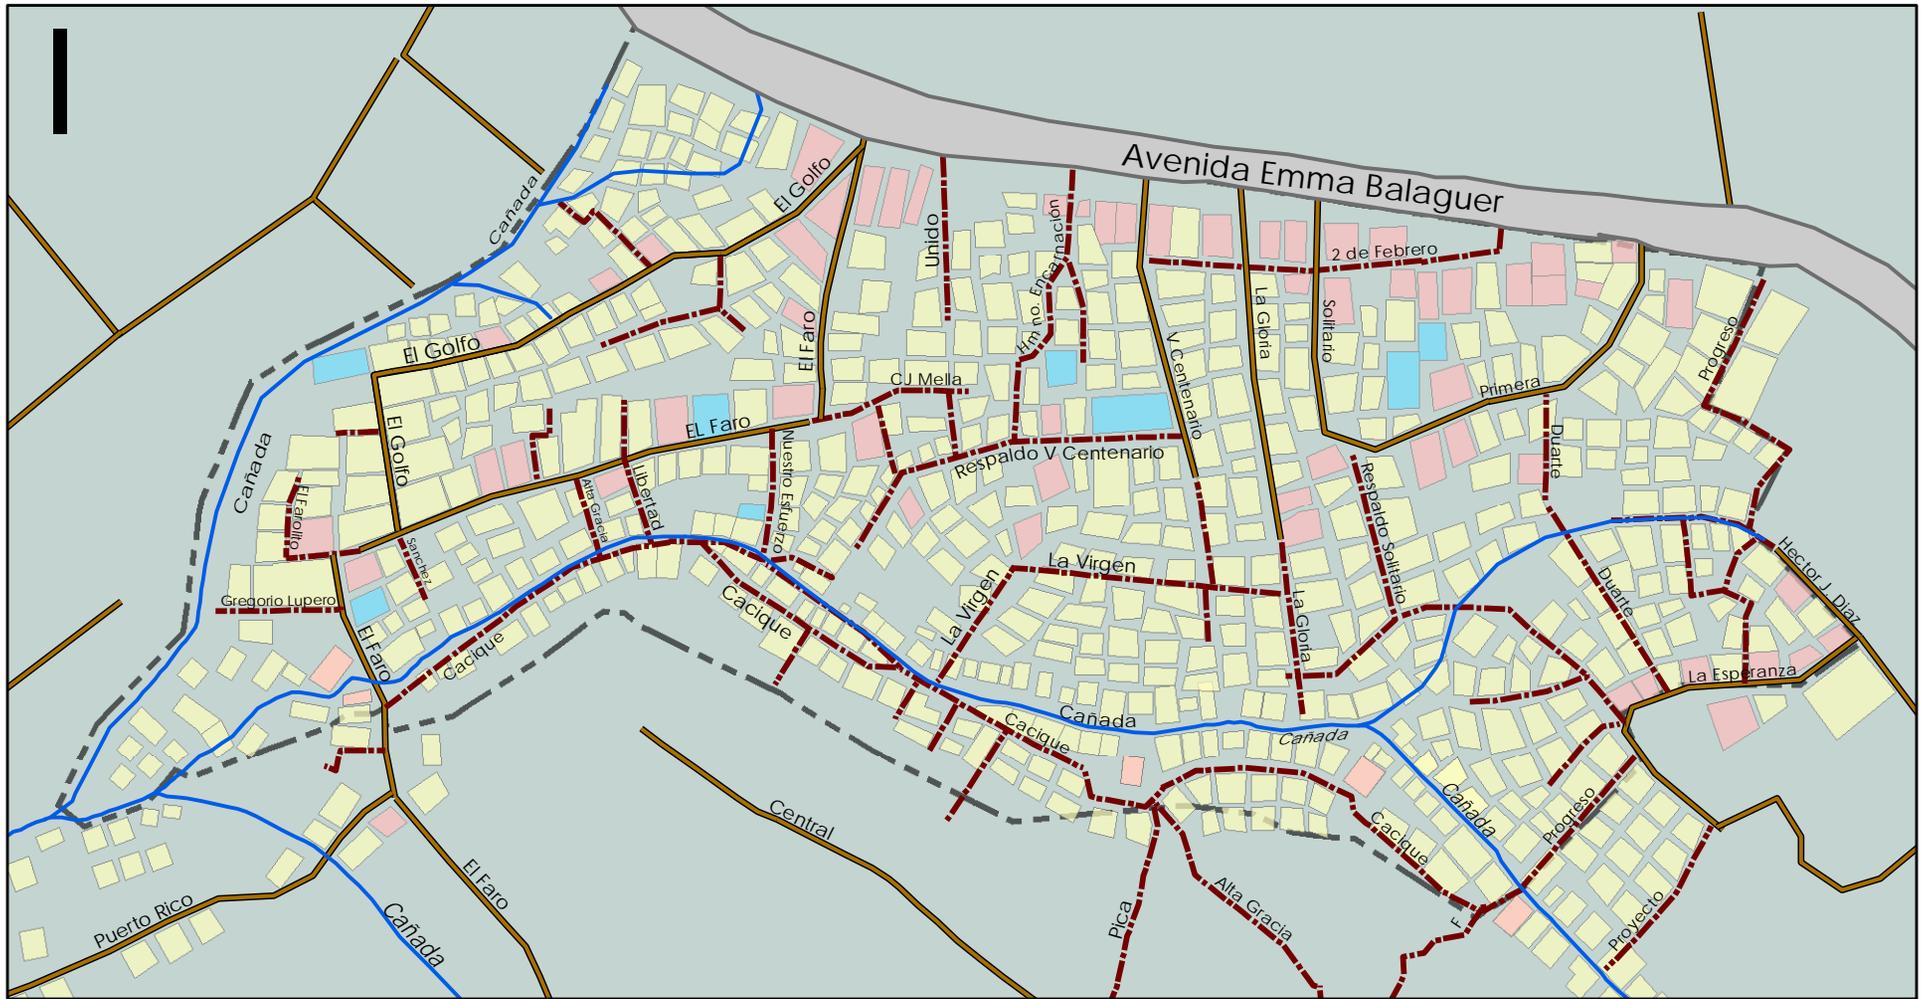

Usos del terreno
Land Use

- Comercial
Commercial
- Espacio Público
Public Space
- Residencial
Residential

- Calle
Street
- Callejón
Alley
- Cañada
Channel

Limites de Los Platanitos
Boundary Los Platanitos

0 20 40 80 120 160
Metros

Fecha: Mayo, 2008

Proyección: WGS 1984, Zona de UTM 19N

Universidad de Texas, Facultad de Arquitectura

Cartografía: Solange Muñoz, Shawn M. Strange y Martin Thomen

Fuentes de Datos: CONAU, GoogleEarth y la Comunidad de Los Platanitos